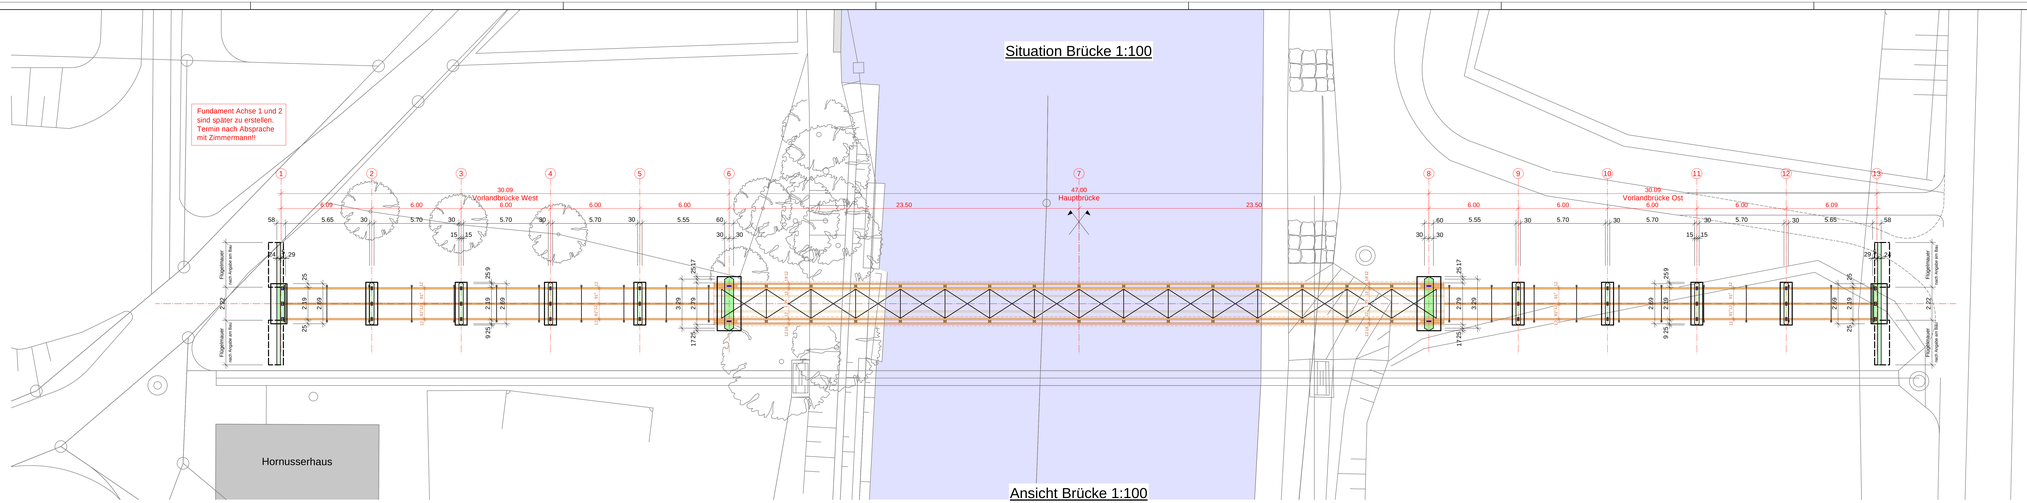

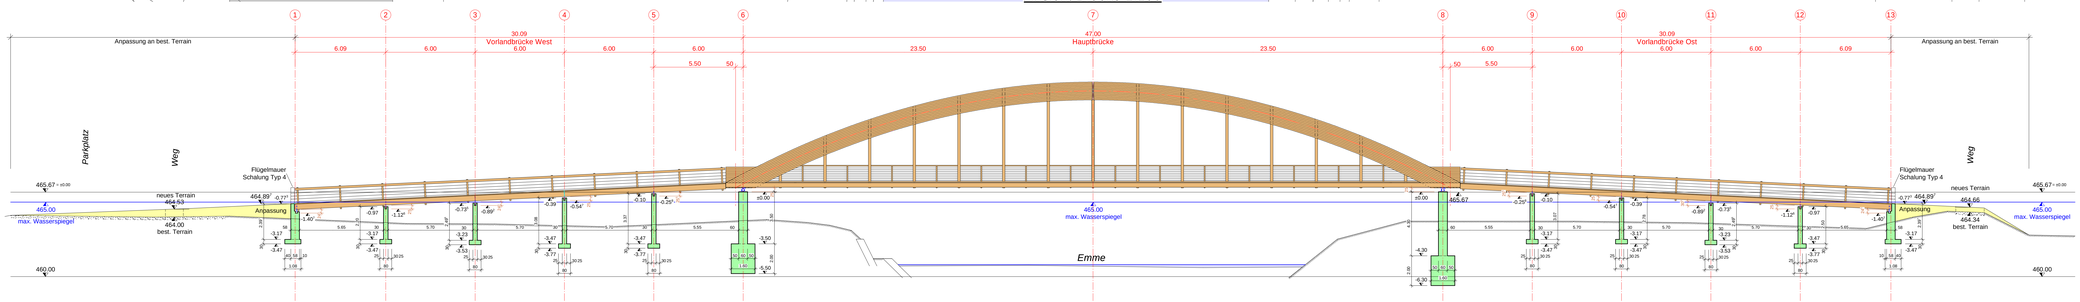

Konstruktionsbeton
SN EN 206-1, nach Eigenschaften

Bezeichnung nach NPK	Festigkeitsklasse	Expositionsklasse	Grösstkorn D max. mm	Konsistenz/ Zielwert	Besondere Eigenschaften	Betonzusatz	Bemerkung
Kiesbeton 0 - 16 mm							
B	C25/30	XC4 XF1	16	F45			
B	C25/30	XC2	16	F45	WD		
Kiesbeton 0 - 32 mm							
B	C25/30	XC4	32	F45			
B	C25/30	XC2	32	F45	WD		
Pumpbeton 0 - 32 mm							
B	C25/30	XC4	32	F56			
B	C25/30	XC2	32	F56	WD		
Homogenbeton 0 - 32 mm							
B	C25/30	XC4	32	F56	Kurz		
B	C25/30	XC2	32	F56	Kurz WD		

BETÜNDERDECKUNG DER ARMIERUNG INNEN 5.0 cm AUSSEN 5.0 cm **STAHLQUALITÄT** S 500

SCHALUNGSPLAN	NR.	B 510/12/14	KABELPLAN	NR.	
ARMIERUNGSPLAN	NR.	B 510/12/14	KABELLISTE	NR.	
EISENLISTE	NR.	B 510/13/15	VORDIM.	NR.	
NETZLISTE	NR.		ÜBERSICHTSPLAN	NR.	B 510/11

DIE BAULEITUNG IST MINDESTENS 24 STUNDEN VOR BEGINN DES BETONIERENS, ZU BENACHRICHTIGEN (034/413 18 41)

Neubau Emmensteg in Kräiligen

Fundamente für Holzbrücke

Übersichtsplan **Zur Ausführung freigegeben**

REV. DATUM	ÄNDERUNG	GEZ.	GEPR.
---	---	--	

BAUMBERGER + WEYERMANN AG
DIPL. BAUINGENIEURE ETH/SIA + HTL
HAUPTSITZ : 3425 KOPPIGEN HAUPTSTR. 29 Tel: 034/413 18 41 Fax: 034/413 18 15
ZWEIGBÜRO : 3427 UTZENSTORF LERCHENWEG 12 Tel: 032/665 33 46
E-Mail: contact@bwbauing.ch

MASSSTAB	FORMAT
1:100	60/168

GEZ.	DATUM	GEPR.
rr	15.01.07	

PLAN NR. B 510/11

PDF created with pdfFactory trial version www.pdffactory.com